




- ▼ 740+P
♡ douche-
mengkraan
- ▼ 560+P
♡ buis &
bovenkant douchevloer
- ▼ PEIL=0

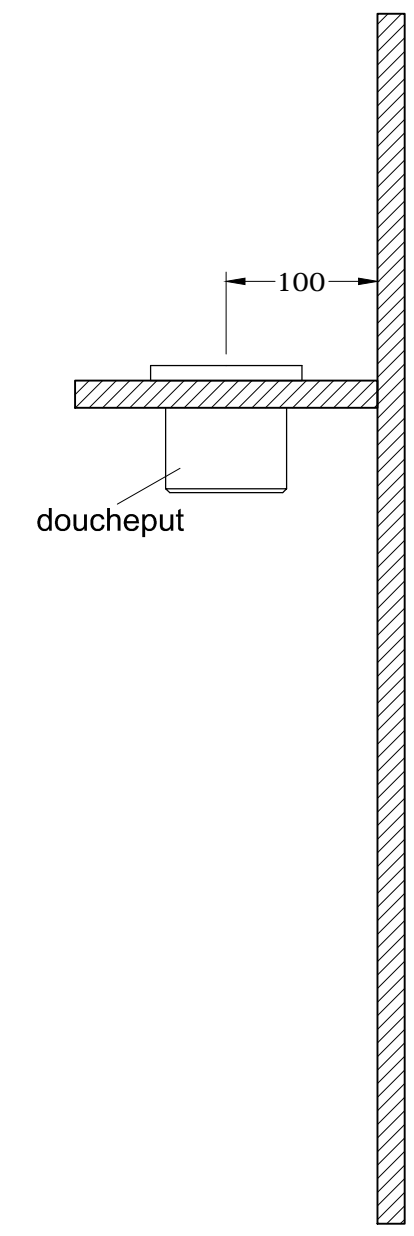

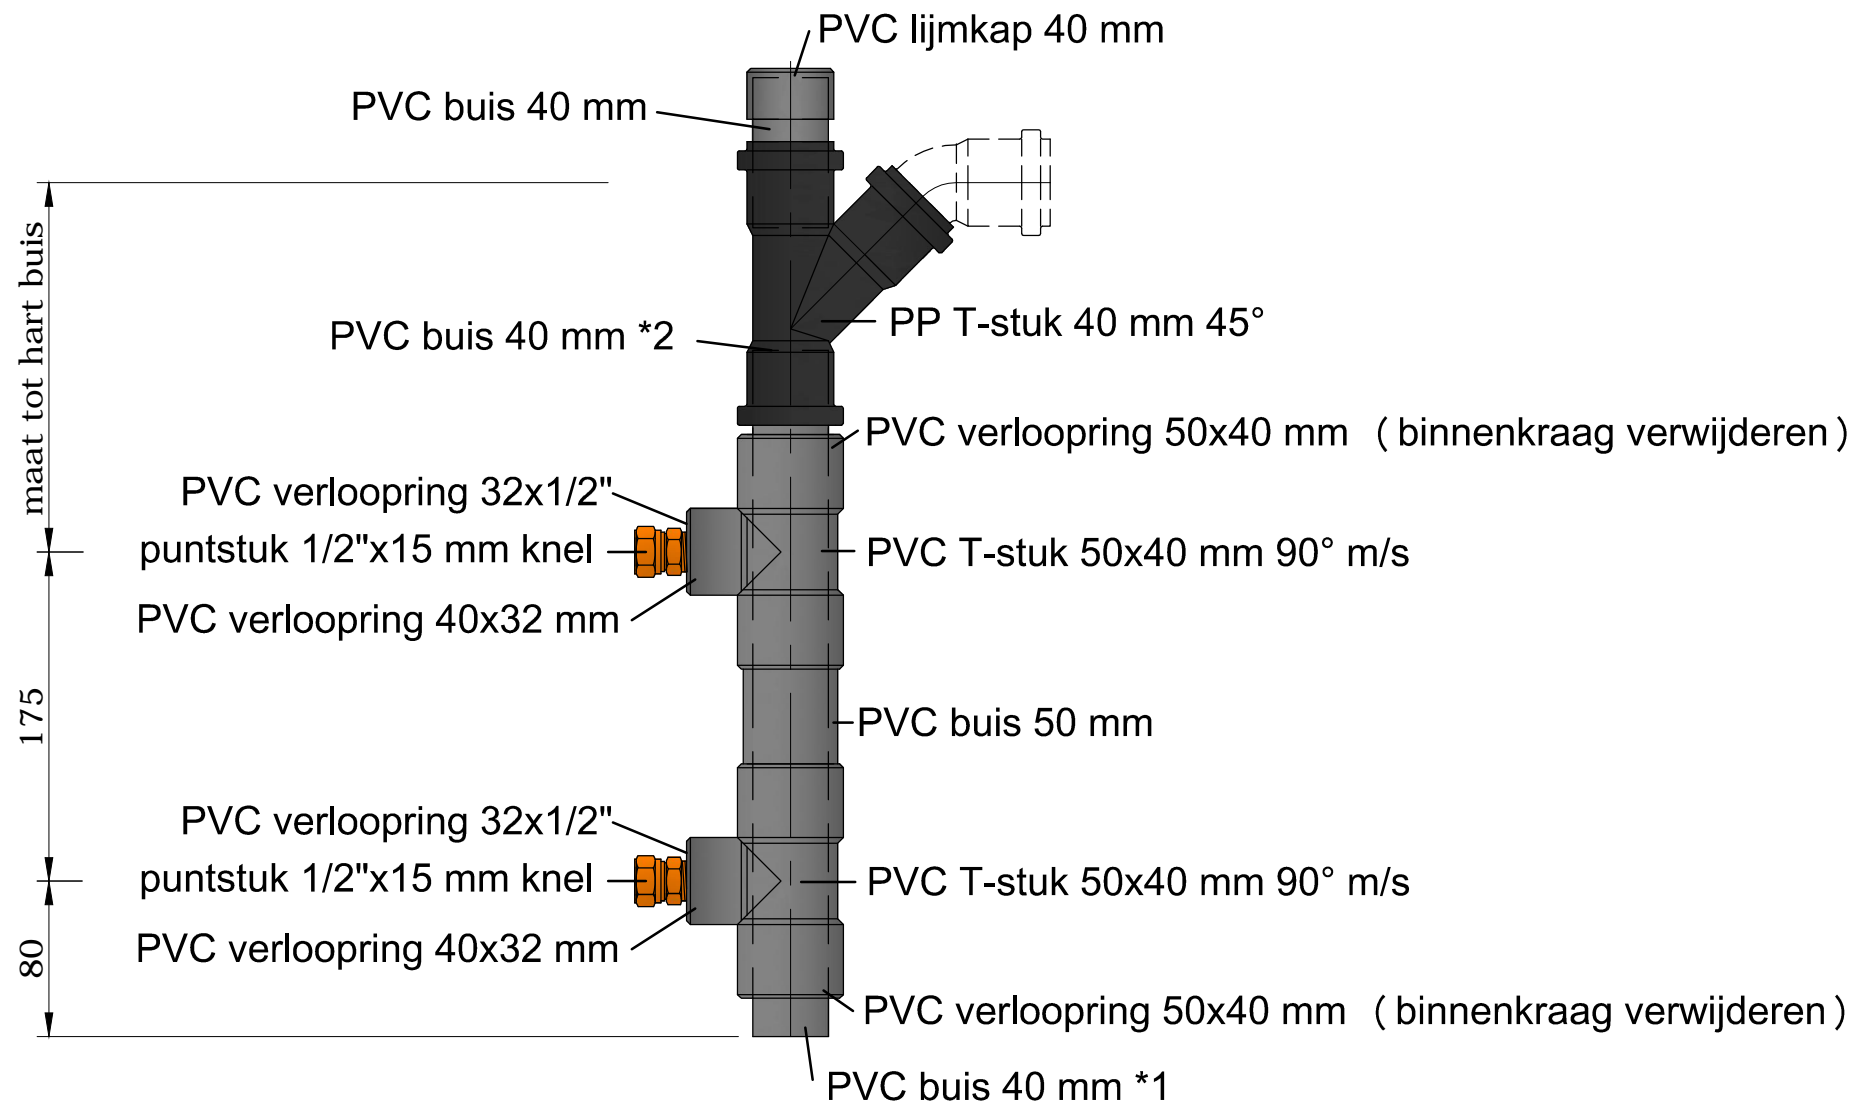

PVC buis 40 mm *,
 deze buis loopt van *1 tot *2

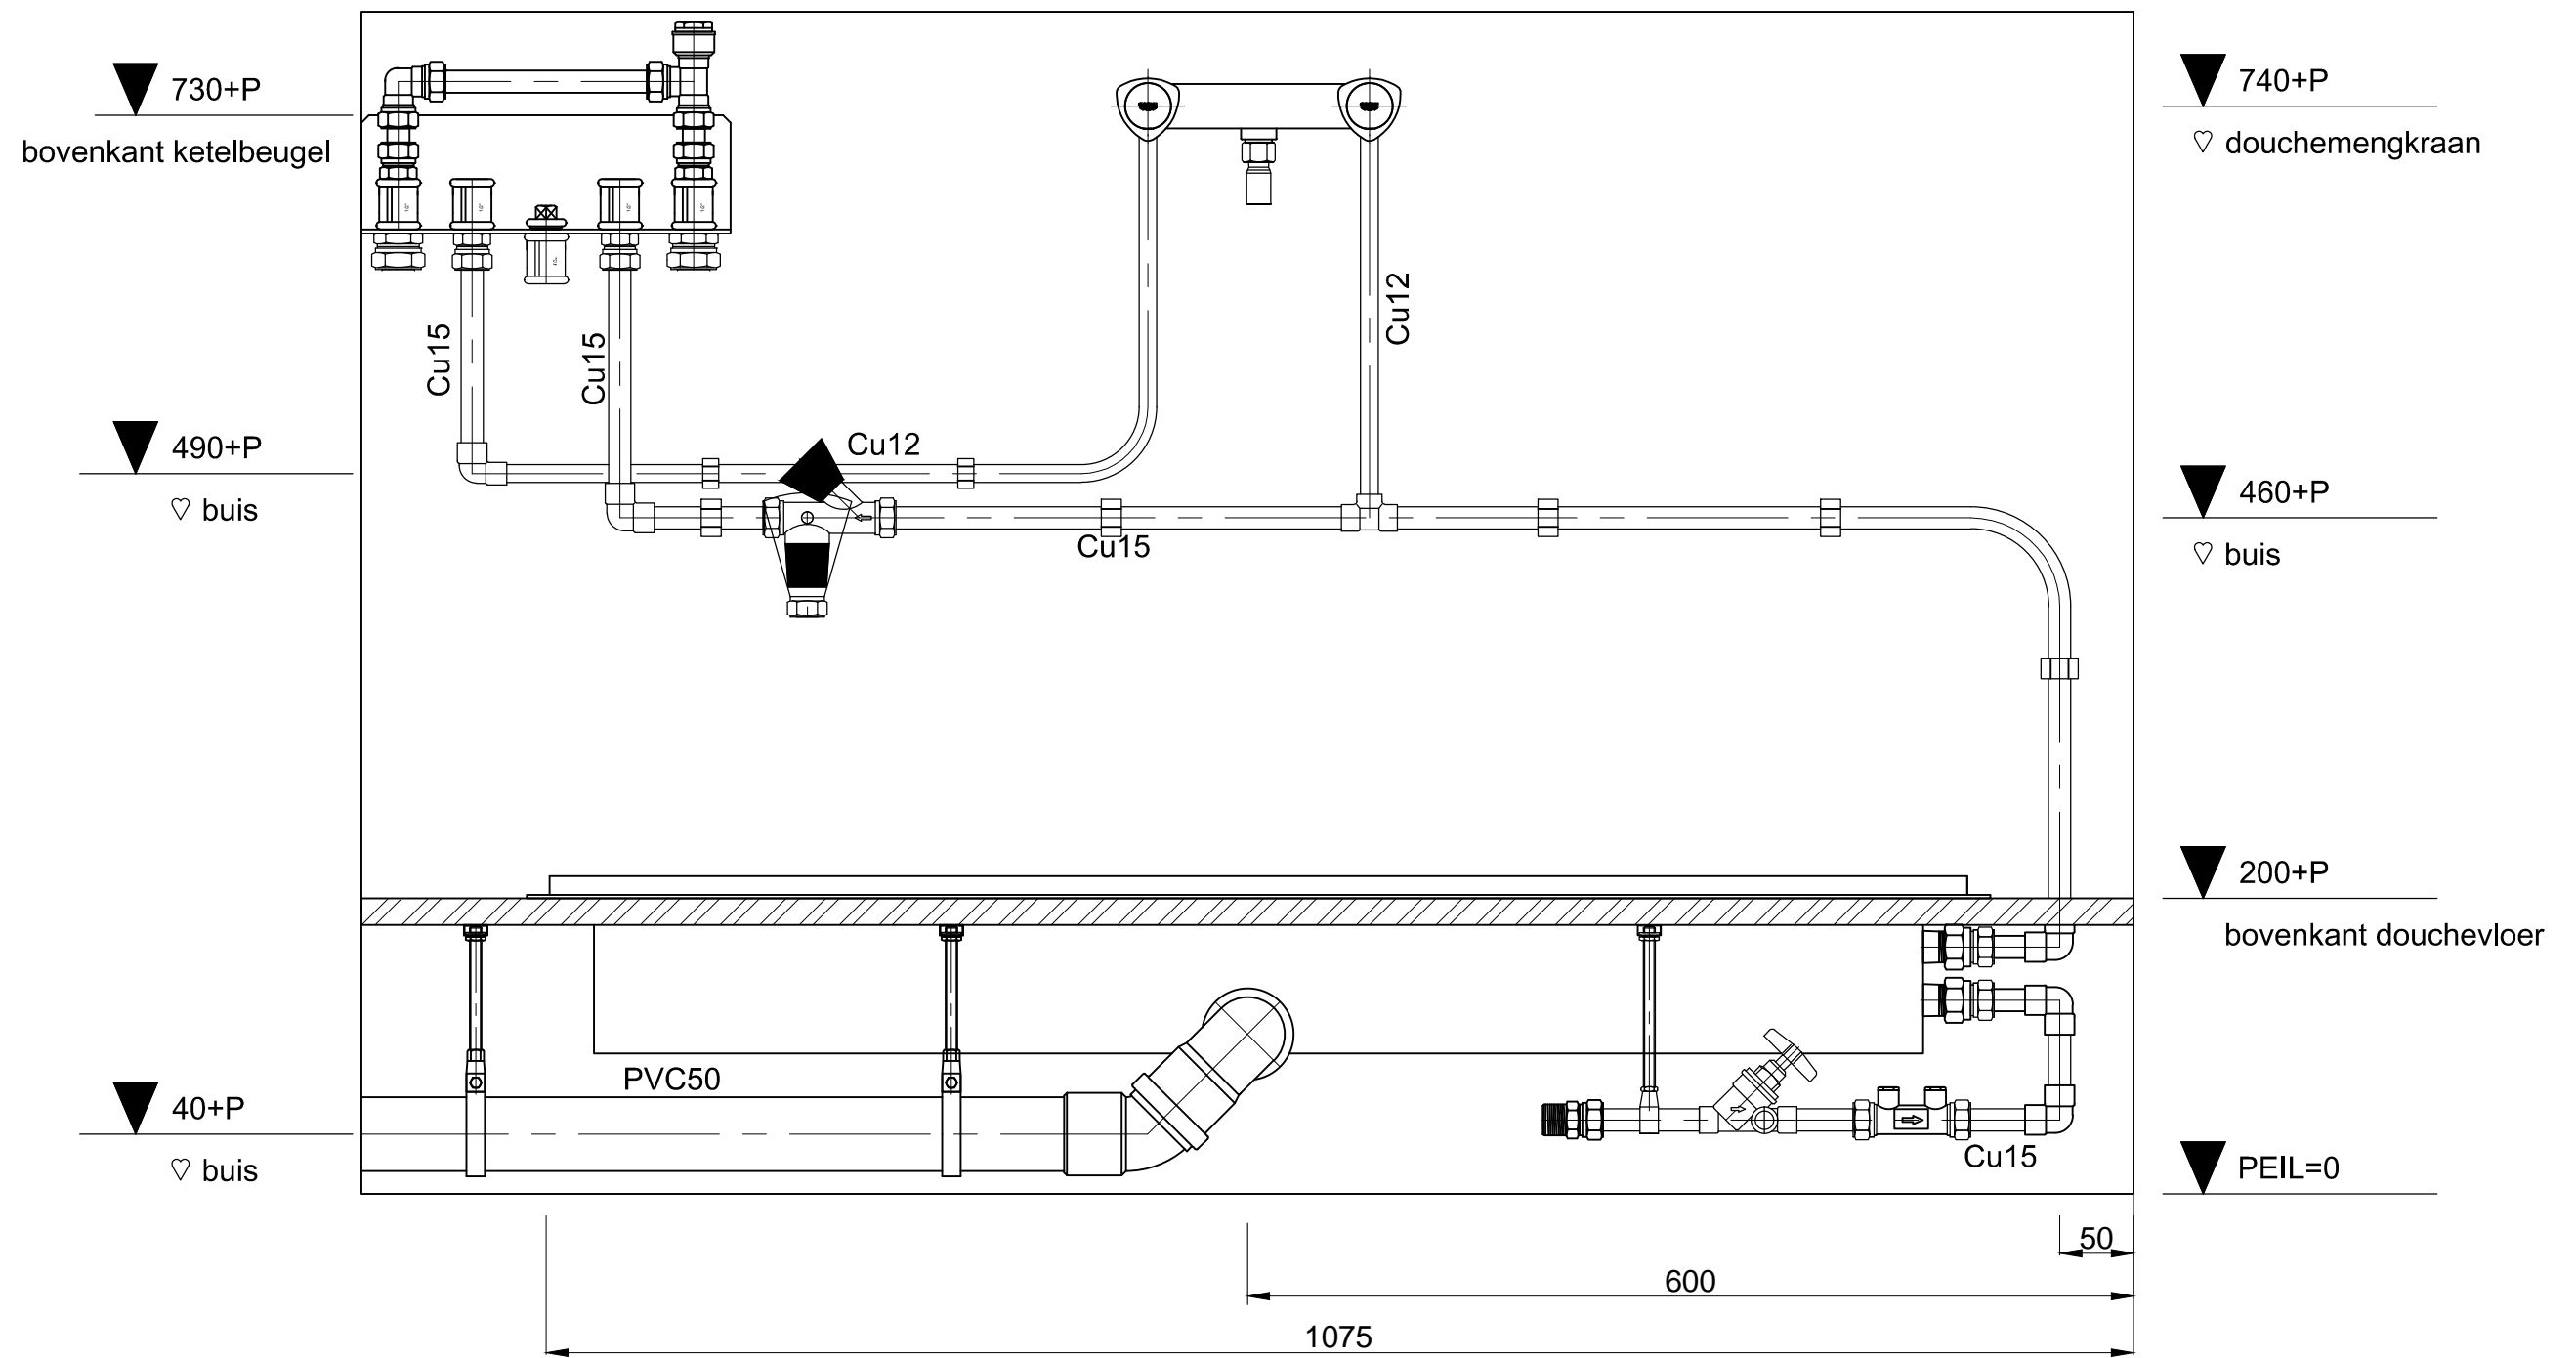

* vloerplank 1200 x 400 x 18 mm

Omschrijving:
 Drinkwater en sanitair warmtewisselaar douchegoot

Schaal: 1:5	Getekend: VMB0digitaal
Formaat: A3	Opmerking: Algemene tolerantie +/- 3,0 mm
Datum: 02-09-2017	

