


▼ 600+P
bovenkant buis

▼ 400+P
♡ buis


▼ 100+P
♡ buis

▼ PEIL=0

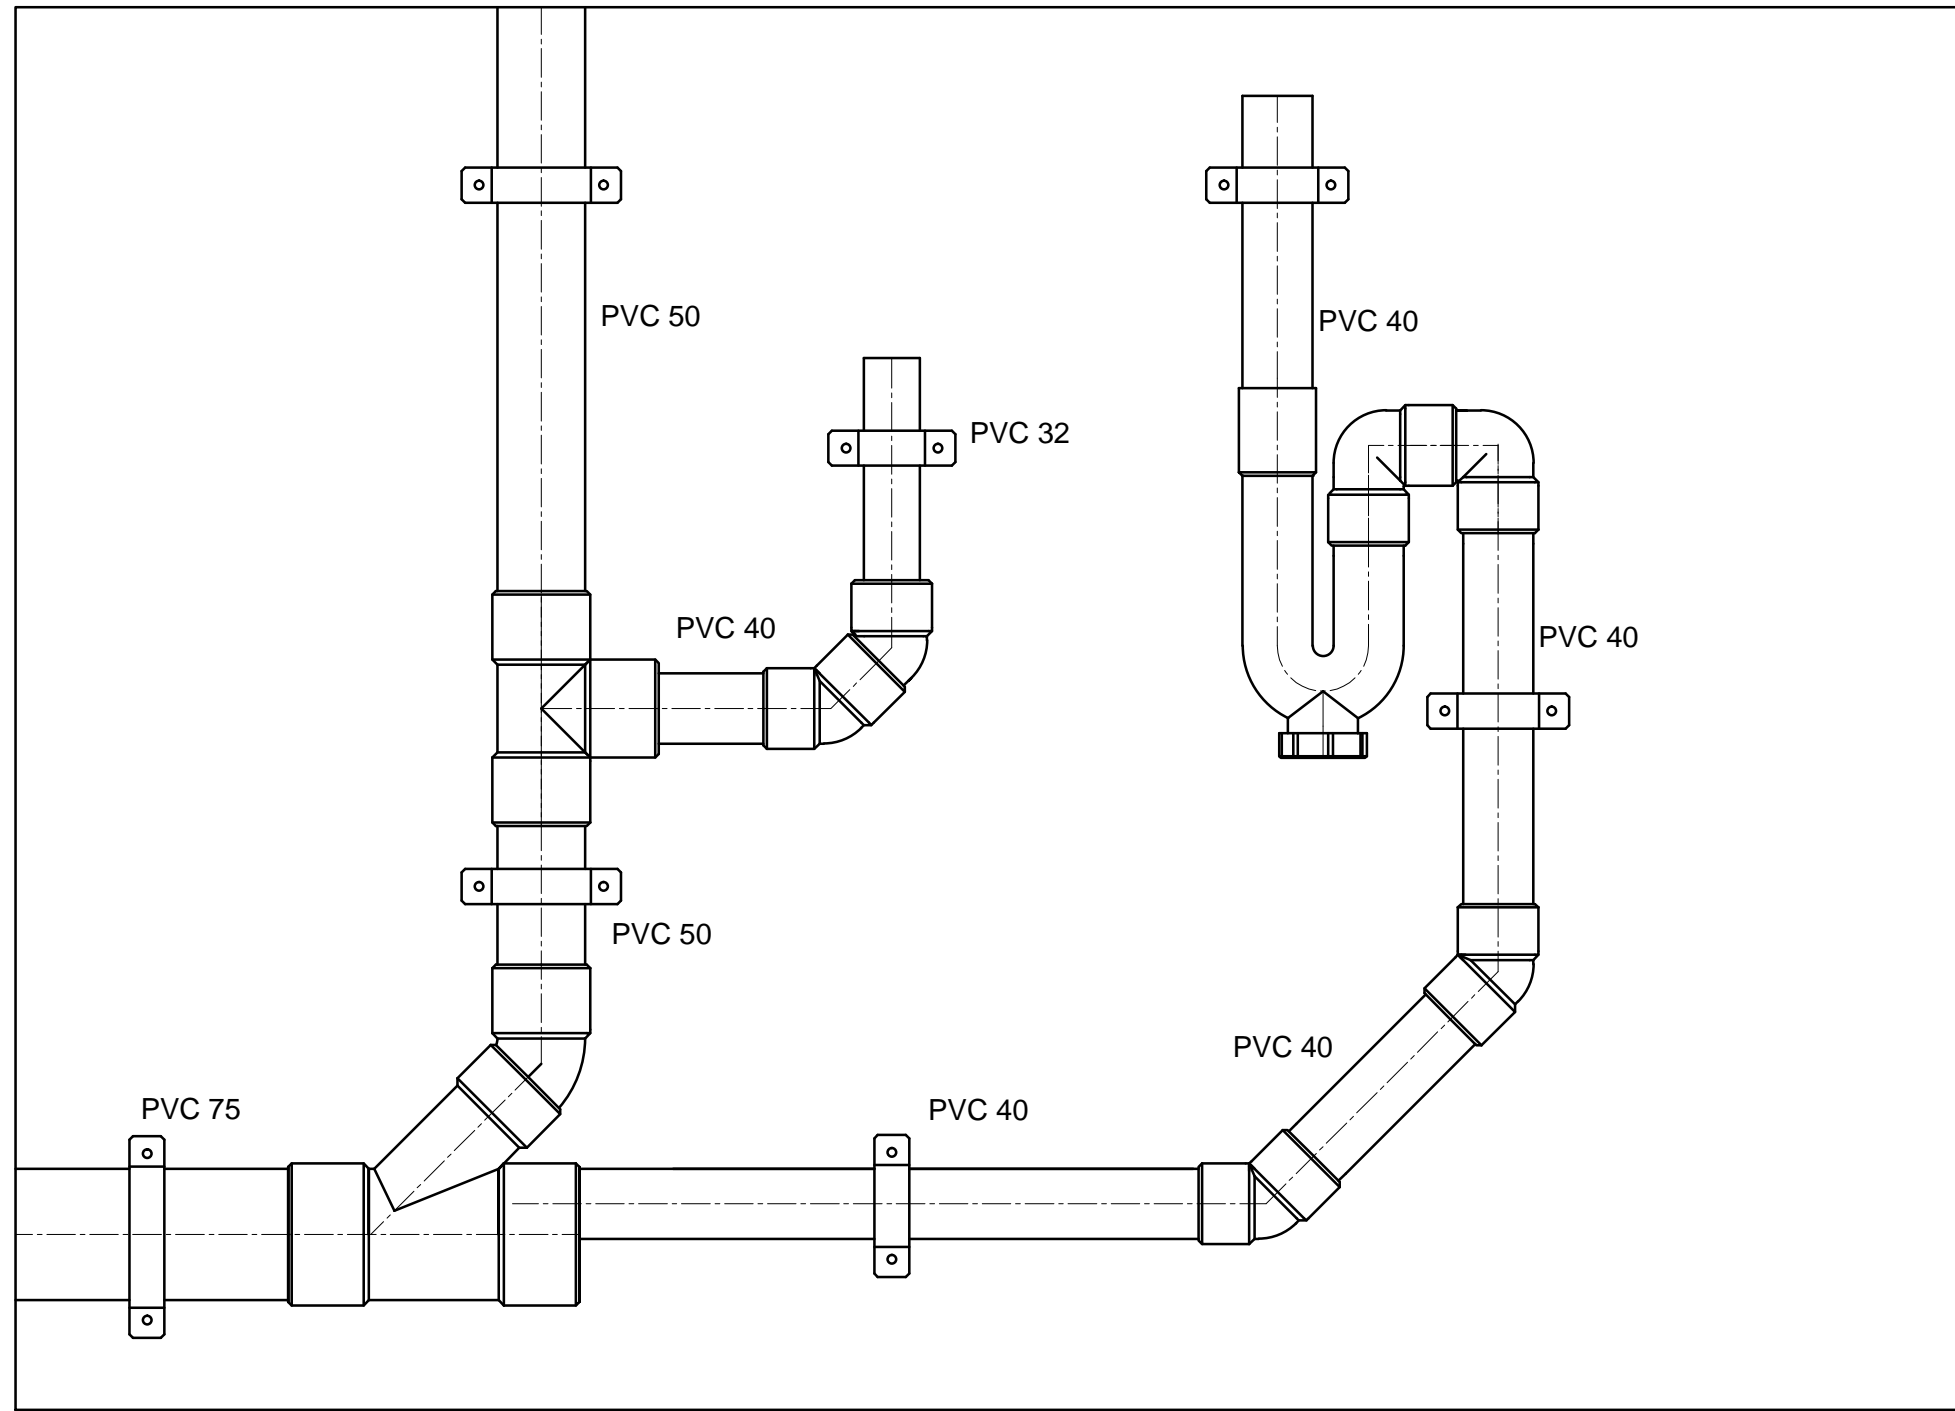

▼ 750+P
bovenkant buis

▼ PEIL=0

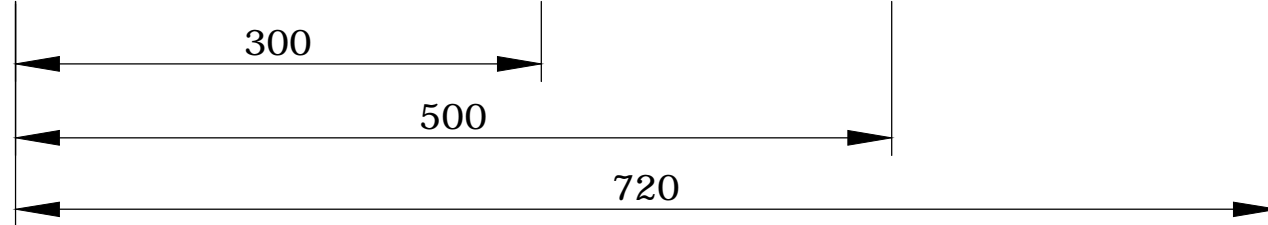

Maatvoering +/- 3,0 mm